


ÚZEMNÍ PLÁN LIPOVÁ

ÚPLNÉ ZNĚNÍ PO ZMĚNĚ Č. 2

KOORDINAČNÍ VÝKRES

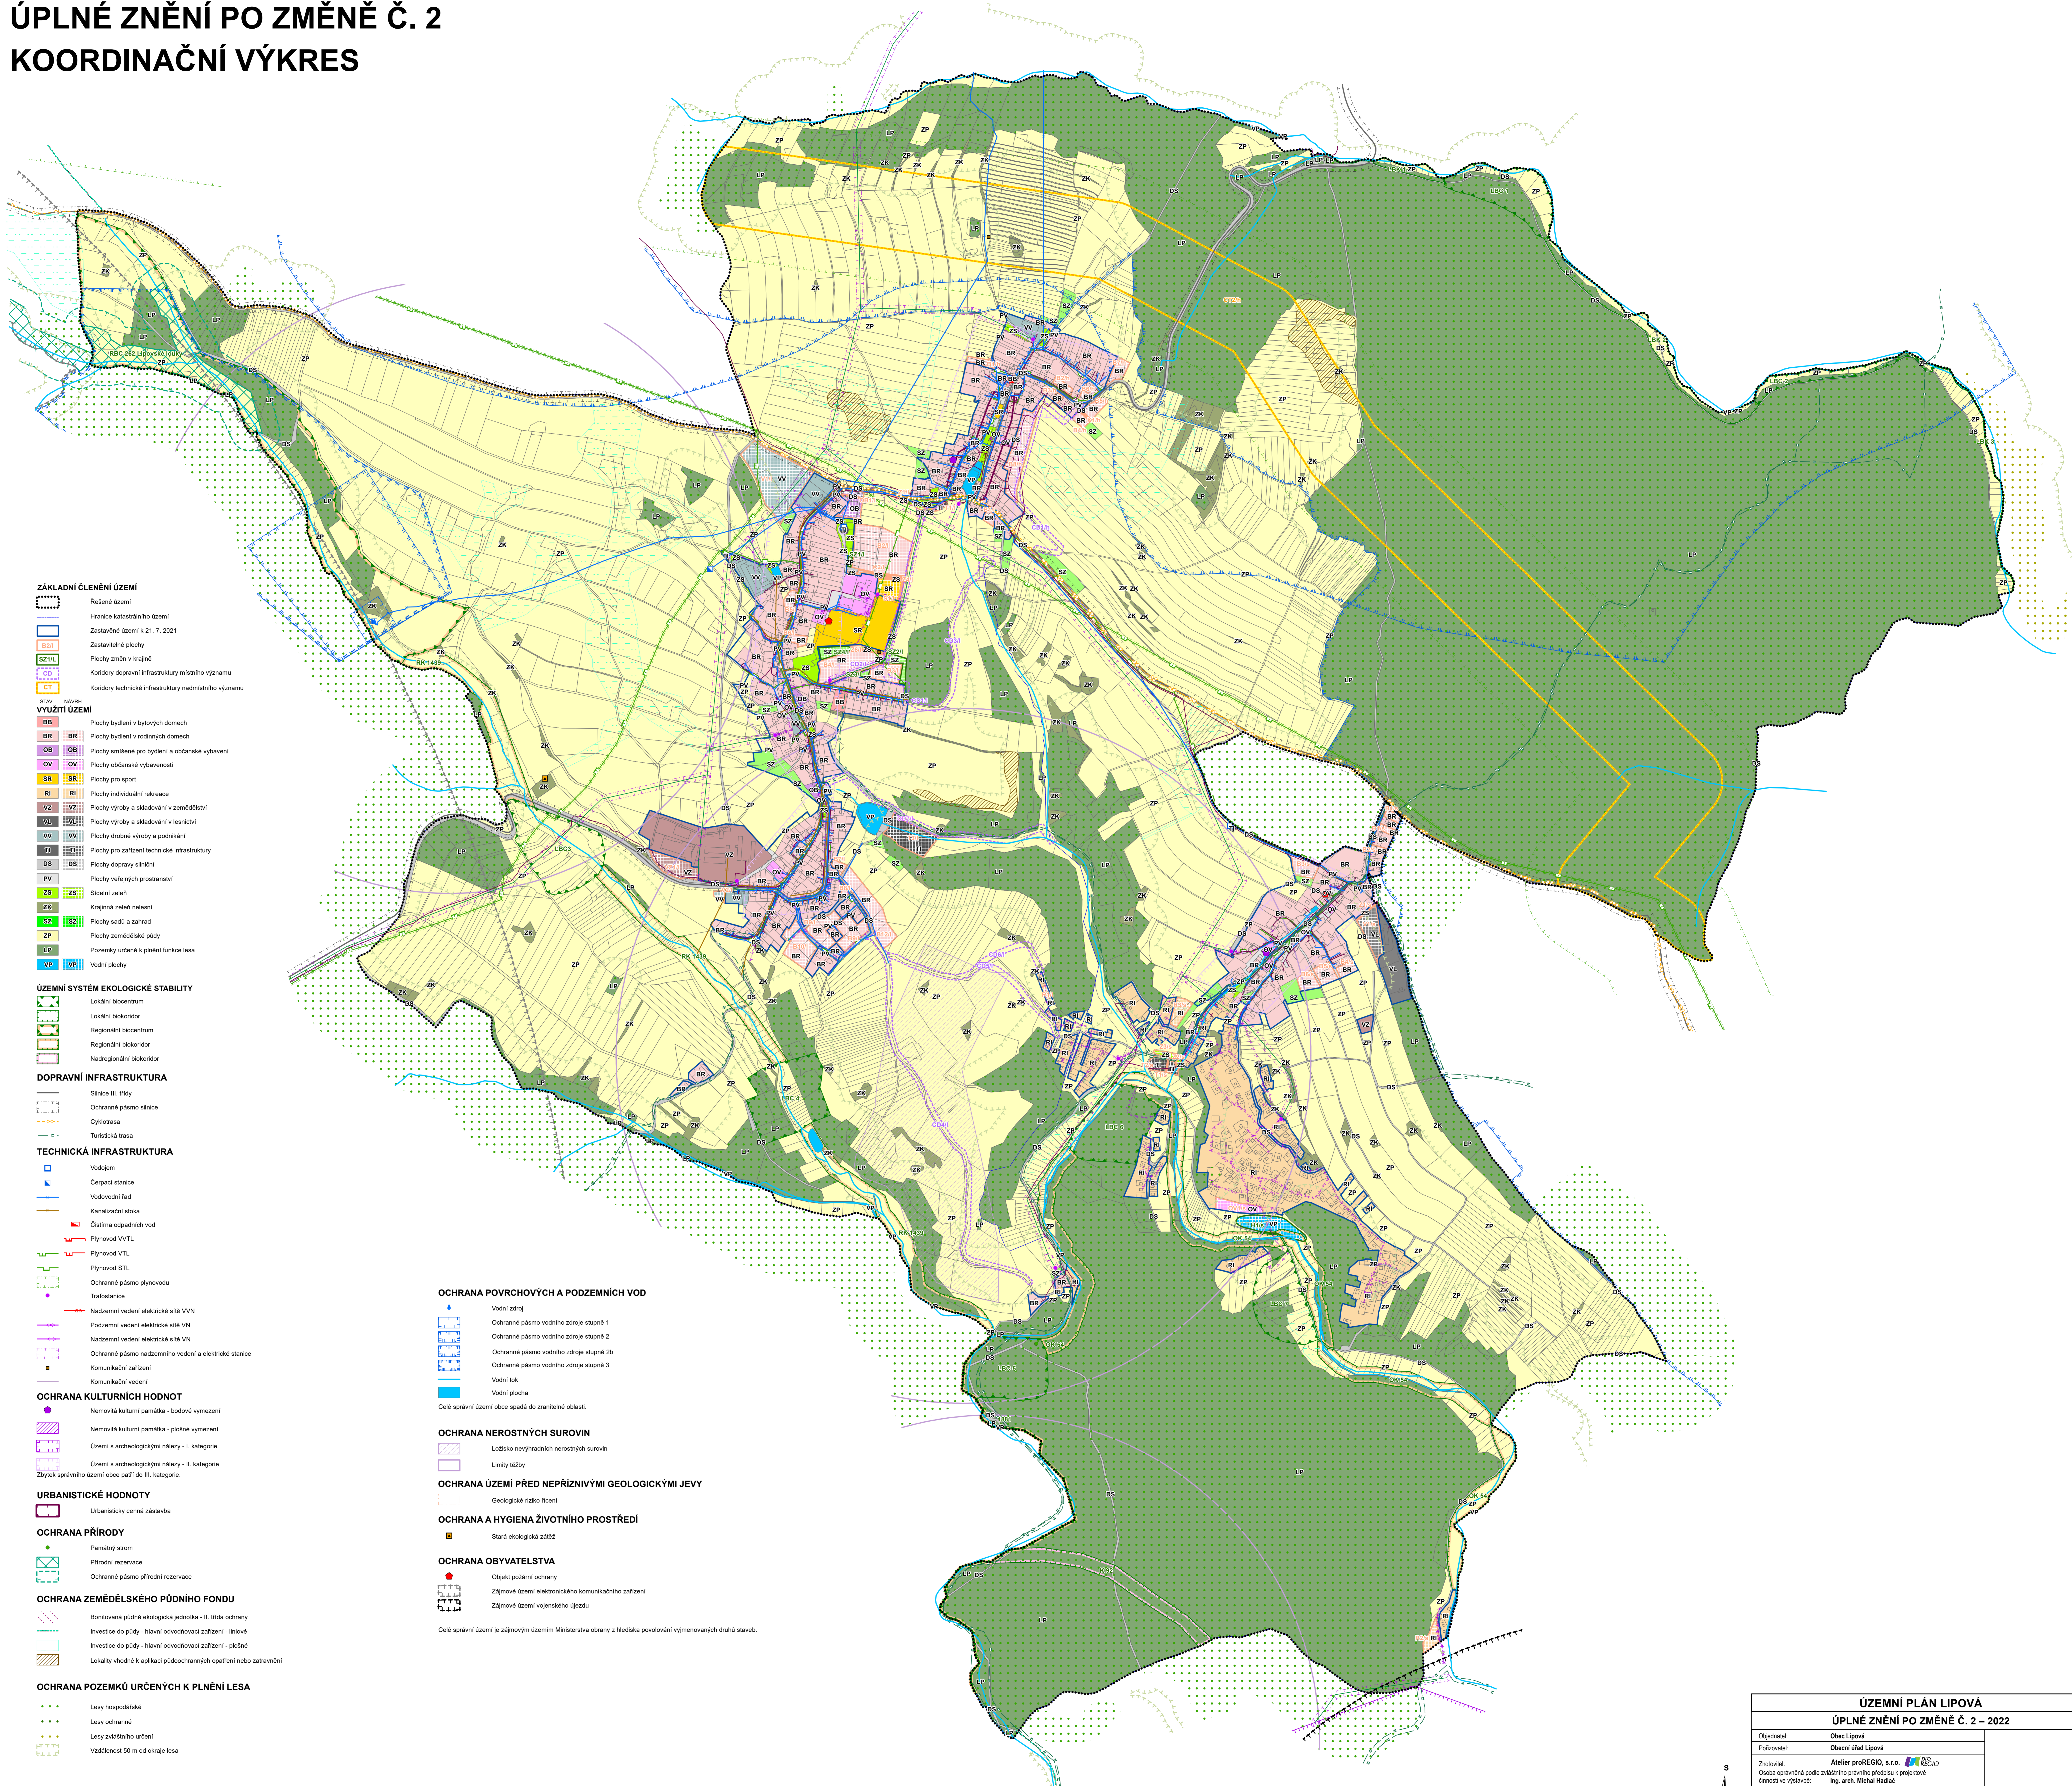

ZÁKLADNÍ ČLENĚNÍ ÚZEMÍ

- Řešené území
- Hranice katastrálního území
- Zastavěné území k 21. 7. 2021
- Zastavěné plochy
- Plochy změn v krajině
- Koridory dopravní infrastruktury míšního významu
- Koridory technické infrastruktury nadmístního významu

VYUŽITÍ ÚZEMÍ

- BB Plochy bydlení v bytových domech
- BR Plochy bydlení v rodinných domech
- OB Plochy smíšené pro bydlení a občanské vybavení
- OV Plochy občanské vybavenosti
- SR Plochy pro sport
- RI Plochy individuální rekreace
- VZ Plochy výroby a skladování v zemědělství
- VO Plochy výroby a skladování v lesnictví
- VV Plochy drobné výroby a podnikání
- TI Plochy pro zařízení technické infrastruktury
- DS Plochy dopravy silniční
- PV Plochy veřejných prostranství
- ZS Sídlení zeleně
- ZK Krajinná zelená návesní
- SZ Plochy sadů a zahrad
- ZP Plochy zemědělské půdy
- LP Pozemky určené k plnění funkce lesa
- VP Vodní plochy

ÚZEMNÍ SYSTÉM EKOLOGICKÉ STABILITY

- Lokální biocentrum
- Lokální biokoridor
- Regionální biocentrum
- Regionální biokoridor
- Nadregionální biokoridor

DOPRAVNÍ INFRASTRUKTURA

- Silnice III. třídy
- Ochranné pásmo silnice
- Cyklotrasa
- Turistická trasa

TECHNICKÁ INFRASTRUKTURA

- Vodjem
- Čerpací stanice
- Vodvodní řád
- Kanalizační stoka
- Čistírna odpadních vod
- Plynovod VVTL
- Plynovod VTL
- Plynovod STL
- Ochranné pásmo plynovodu
- Trasostanice
- Nadzemní vedení elektrické sítě VVN
- Podzemní vedení elektrické sítě VN
- Nadzemní vedení elektrické sítě VN
- Ochranné pásmo nadzemního vedení elektrické sítě
- Komunikační zařízení
- Komunikační vedení

OCHRANA KULTURNÍCH HODNOT

- Nemovité kulturní památky - bodové vymezení
- Nemovité kulturní památky - plošné vymezení
- Území s archeologickými nálezy - I. kategorie
- Území s archeologickými nálezy - II. kategorie
- Zbýtky správného území obce patří do III. kategorie.

URBANISTICKÉ HODNOTY

- Urbanisticky cenná zástavba

OCHRANA PŘÍRODY

- Památný strom
- Přírodní rezervace
- Ochranné pásmo přírodní rezervace

OCHRANA ZEMĚDĚLSKÉHO PŮDNÍHO FONDU

- Bontovaná půdně ekologická jednotka - II. třída ochrany
- Investice do půdy - hlavní odvodňovací zařízení - liniové
- Investice do půdy - hlavní odvodňovací zařízení - plošné
- Lokality vhodné k aplikaci půdoochranných opatření nebo zatravnění

OCHRANA POZEMKŮ URČENÝCH K PLNĚNÍ LESA

- Lesy hospodářské
- Lesy ochranné
- Lesy zvláštního určení
- Vzdálenost 50 m od okraje lesa

OCHRANA POVRCHOVÝCH A PODZEMNÍCH VOD

- Vodní zdroj
- Ochranné pásmo vodního zdroje stupně 1
- Ochranné pásmo vodního zdroje stupně 2
- Ochranné pásmo vodního zdroje stupně 2b
- Ochranné pásmo vodního zdroje stupně 3
- Vodní tok
- Vodní plocha

OCHRANA NEROSTNÝCH SUROVIN

- Ložisko nevyřaditelných nerostných surovin
- Limity těžby

OCHRANA ÚZEMÍ PŘED NEPŘÍZNIVÝMI GEOLOGICKÝMI JEVI

- Geologické riziko fluvii

OCHRANA A HYGIENA ŽIVOTNÍHO PROSTŘEDÍ

- Stará ekologická zátěž

OCHRANA OBYVATELSTVA

- Objekt požární ochrany
- Zájmové území elektronického komunikačního zařízení
- Zájmové území vojenského újezdu

Celý správní území je zájmovým územím Ministerstva ochrany z hlediska povodňové výměnovaných druhů staveb.

ÚZEMNÍ PLÁN LIPOVÁ	
ÚPLNÉ ZNĚNÍ PO ZMĚNĚ Č. 2 – 2022	
Objednatel:	Obec Lipová
Příjizvavatel:	Obec Lipová
Zhotovitel:	Atelier proREGIO, s.r.o.
Období opáření:	Období opáření podle zvláštního předpisu k projektové činnosti ve výstavbě
Číslo autorizace:	03 497
Projektant:	Mgr. Jakub Kura

Obec Lipová
Atelier proREGIO, s.r.o.
Ing. arch. Michal Hladík
03 497
Mgr. Jakub Kura

Obec Lipová
Atelier proREGIO, s.r.o.
Ing. arch. Michal Hladík
03 497
Mgr. Jakub Kura

Obec Lipová
Atelier proREGIO, s.r.o.
Ing. arch. Michal Hladík
03 497
Mgr. Jakub Kura



GRAFICKÁ ČÁST
D1
MĚŘÍTKO
1 : 5 000