


ZMĚNA Č. 2 ÚZEMNÍHO PLÁNU LIPOVÁ

KOORDINAČNÍ VÝKRES

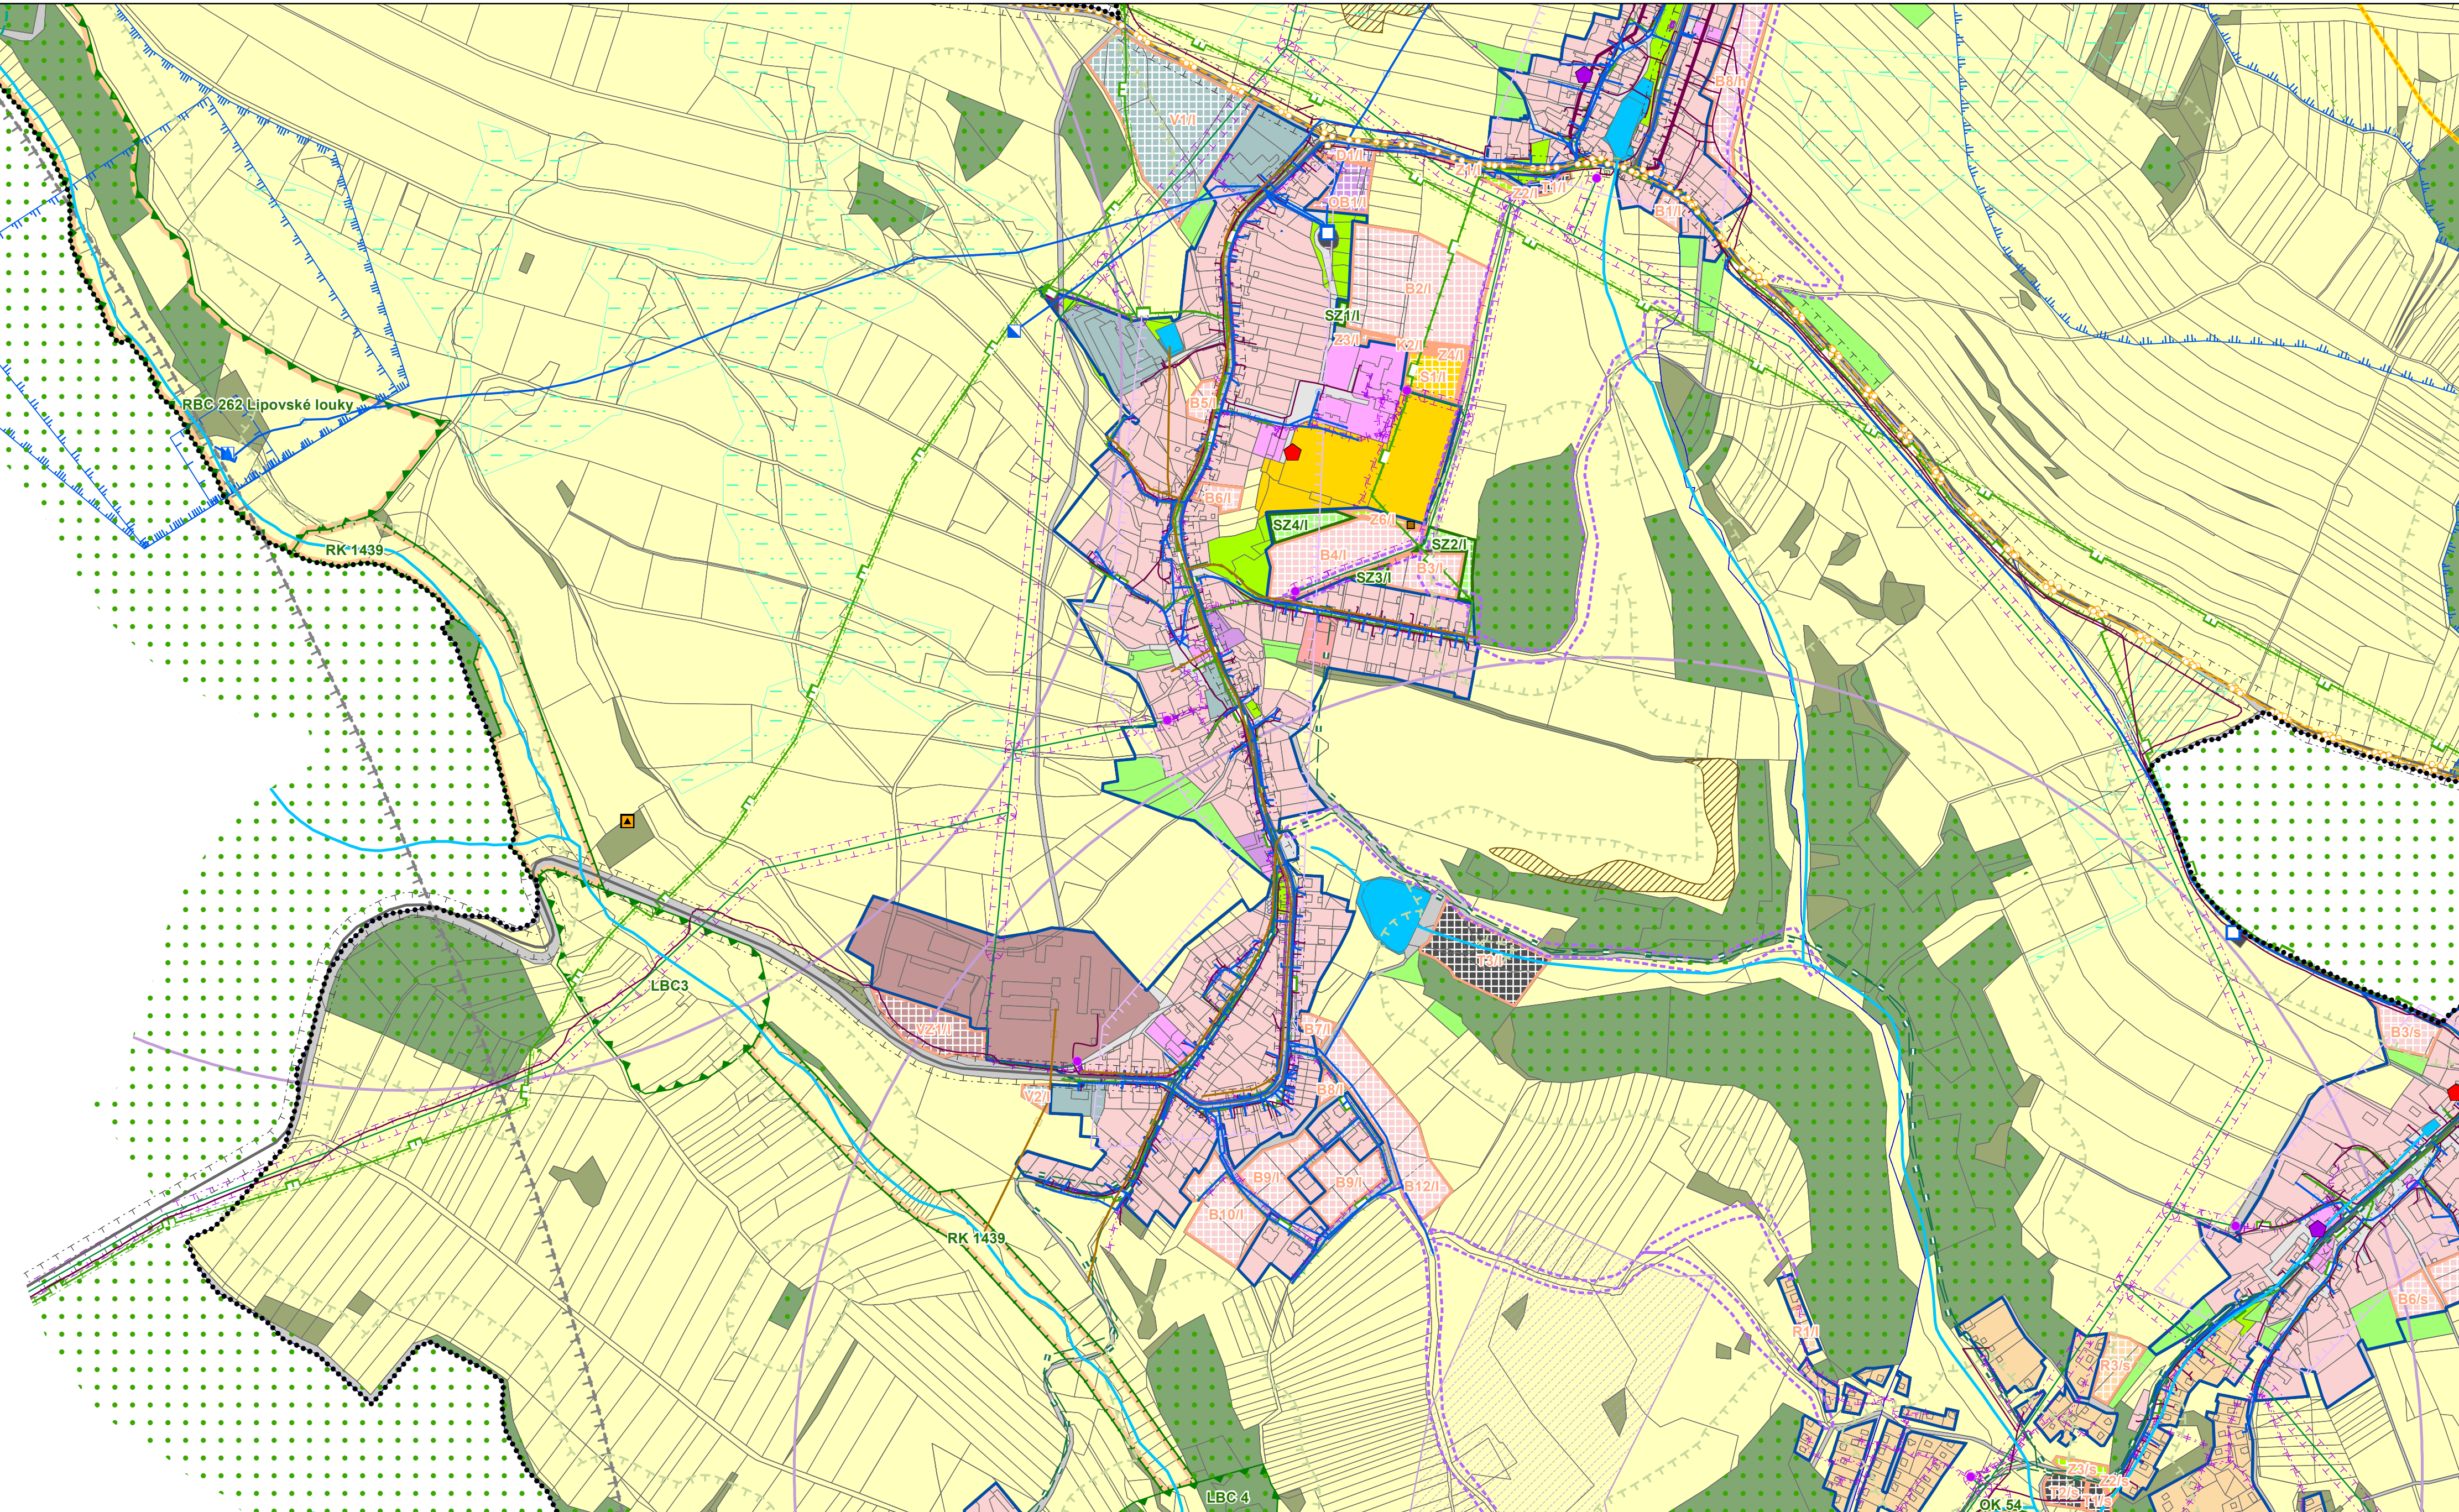

ZÁKLADNÍ ČLENĚNÍ ÚZEMÍ

- Rešené území
- Hranice katastrálního území
- Zastavěné území k 21. 7. 2021
- Zastavitelné plochy
- Plochy změn v krajině
- Koridory dopravní infrastruktury místního významu
- Koridory dopravní technické místního významu
- Koridory technické infrastruktury nadmístního významu

STAV NÁVRH VYUŽITÍ ÚZEMÍ

- BB Plochy bydlení v bytových domech
- BR Plochy bydlení v rodinných domech
- OB Plochy smíšené pro bydlení a občanské vybavení
- OV Plochy občanské vybavenosti
- SR Plochy pro sport
- RI Plochy individuální rekreace
- VZ Plochy výroby a skladování v zemědělství
- VL Plochy výroby a skladování v lesnictví
- VV Plochy drobné výroby a podnikání
- TJ Plochy pro zařízení technické infrastruktury
- DS Plochy dopravy silniční
- PV Plochy veřejných prostranství
- ZS Sídlní zeleň
- ZK Krajinná zeleň nelesní
- SZ Plochy sadů a zahrad
- ZP Plochy zemědělské půdy
- LP Pozemky určené k plnění funkce lesa
- VP Vodní plochy

ÚZEMNÍ SYSTÉM EKOLOGICKÉ STABILITY

- Lokální biocentrum
- Lokální biokoridor
- Regionální biocentrum
- Regionální biokoridor
- Nadregionální biokoridor

DOPRAVNÍ INFRASTRUKTURA

- Silnice III. třídy
- Ochranné pásmo silnice
- Cyklotrasa
- Turistická trasa

TECHNICKÁ INFRASTRUKTURA

- Vodojem
- Čerpací stanice
- Vodovodní řad
- Kanalizační stoka
- Čistírna odpadních vod
- Plynovod VVTL
- Plynovod VTL
- Plynovod STL
- Ochranné pásmo plynovodu
- Trafo stanice
- Nadzemní vedení elektrické sítě VVN
- Podzemní vedení elektrické sítě VN
- Nadzemní vedení elektrické sítě VN
- Ochranné pásmo nadzemního vedení a elektrické stanice
- Komunikační zařízení
- Komunikační vedení

OCHRANA KULTURNÍCH HODNOT

- Nemovitá kulturní památka
- Území s archeologickými nálezy - I. kategorie
- Území s archeologickými nálezy - II. kategorie
- Zbytek správního území obce patří do III. kategorie

URBANISTICKÉ HODNOTY

- Urbanisticky cenná zástavba

OCHRANA PŘÍRODY

- Památný strom
- Přírodní rezervace
- Ochranné pásmo přírodní rezervace

OCHRANA ZEMĚDĚLSKÉHO PŮDNÍHO FONDU

- Bonitovaná půdně ekologická jednotka - II. třída ochrany
- Investice do půdy - hlavní odvodňovací zařízení - liniové
- Investice do půdy - hlavní odvodňovací zařízení - plošné
- Lokality vhodné k aplikaci půdoochranných opatření nebo zatravnění

OCHRANA POZEMKŮ URČENÝCH K PLNĚNÍ LESA

- Lesy hospodářské
- Lesy ochranné
- Lesy zvláštního určení
- Vzdálenost 50 m od okraje lesa

OCHRANA POVRCHOVÝCH A PODZEMNÍCH VOD

- Vodní zdroj
- Ochranné pásmo vodního zdroje stupně 1
- Ochranné pásmo vodního zdroje stupně 2
- Ochranné pásmo vodního zdroje stupně 2b
- Ochranné pásmo vodního zdroje stupně 3
- Vodní tok
- Vodní plocha
- Celé správní území obce spadá do zranitelné oblasti

OCHRANA NEROSTNÝCH SUROVIN

- Ložisko nevýhradních nerostných surovin
- Limity těžby

OCHRANA ÚZEMÍ PŘED NEPŘÍZNIVÝMI GEOLOGICKÝMI JEVY

- Geologické riziko řícení

OCHRANA A HYGIENA ŽIVOTNÍHO PROSTŘEDÍ

- Stará ekologická zátěž

OCHRANA OBYVATELSTVA

- Objekt požární ochrany
- Zájmové území elektronického komunikačního zařízení
- Zájmové území vojenského újezdu
- Celé správní území je zájmovým územím Ministerstva obrany z hlediska povolování vyjmenovaných druhů staveb.

0 125 250 500 750 1 000 m



ZMĚNA Č. 2 ÚZEMNÍHO PLÁNU LIPOVÁ		
2022		
Objednatel:	Obec Lipová	
Pořizovatel:	Městský úřad Konice	
Zhotovitel:	Atelier proREGIO, s.r.o.	
Osoba oprávněná podle zvláštního právního předpisu k projektové činnosti ve výstavbě:	Ing. arch. Michal Hadlač	
Číslo autorizace:	03 497	
Projektant:	Mgr. Jakub Kura	
KOORDINAČNÍ VÝKRES		GRAFICKÁ ČÁST D1
		Měřítko 1 : 5 000